

Satzung

der Hansestadt Lüneburg

über die Veränderungssperre Nr. 1 – 2022 für den Geltungsbereich des Bebauungsplanes Nr. 172 „Bleckeder Landstraße / Schützenplatz“

Aufgrund der §§ 14 Abs. 1, 17 Abs. 1 Satz 3 und 16 Abs. 1 des Baugesetzbuchs (BauGB) in Verbindung mit § 10 des Niedersächsischen Kommunalverfassungsgesetzes (NKomVG) in der jeweils gültigen Fassung hat der Rat der Hansestadt Lüneburg in seiner Sitzung am 12.05.2022 die folgende Veränderungssperre als Satzung beschlossen:

§ 1 Räumlicher Geltungsbereich

1. Die Veränderungssperre erstreckt sich auf das Gebiet, für das der Verwaltungsausschuss der Hansestadt Lüneburg in seiner Sitzung am 05.05.2022 gemäß § 2 Abs. 1 Baugesetzbuch (BauGB) die Aufstellung des Bebauungsplans Nr. 172 „Bleckeder Landstraße / Schützenplatz“ beschlossen hat.
2. Die Grenzen des räumlichen Geltungsbereiches der Veränderungssperre sind auf dem untenstehenden Lageplan, der Bestandteil dieser Satzung ist, mit einer unterbrochenen schwarzen Linie gekennzeichnet (Gemarkung Lüneburg, Flur 24, Flurstücke 35/486, 35/487, 5/3, 5/113, 7/80, 7/86, 7/87, 7/105, 5/114, 5/41, 7/85, 7/88, 7/105, 7/94, 6/19, 5/117).

§ 2 Rechtswirkung der Veränderungssperre

Im räumlichen Geltungsbereich dieser Veränderungssperre dürfen

1. Vorhaben im Sinne des § 29 BauGB nicht durchgeführt oder bauliche Anlagen nicht beseitigt werden und
2. erhebliche oder wesentlich wertsteigernde Veränderungen von Grundstücken und baulichen Anlagen, deren Veränderungen nicht genehmigungs-, zustimmungs- oder anzeigepflichtig sind, nicht vorgenommen werden.

§ 3 Ausnahmen

Ausnahmen von der Veränderungssperre können zugelassen werden, wenn überwiegende öffentliche Belange nicht entgegenstehen.

§ 4 Inkrafttreten

Die Veränderungssperre tritt mit ihrer Bekanntmachung in Kraft.

Lüneburg, den 13.05.2022


Die Oberbürgermeisterin

gez.

Kalisch

.....

Veröffentlicht am 18.05.2022 im Amtsblatt für den Landkreis Lüneburg Nr. 5a

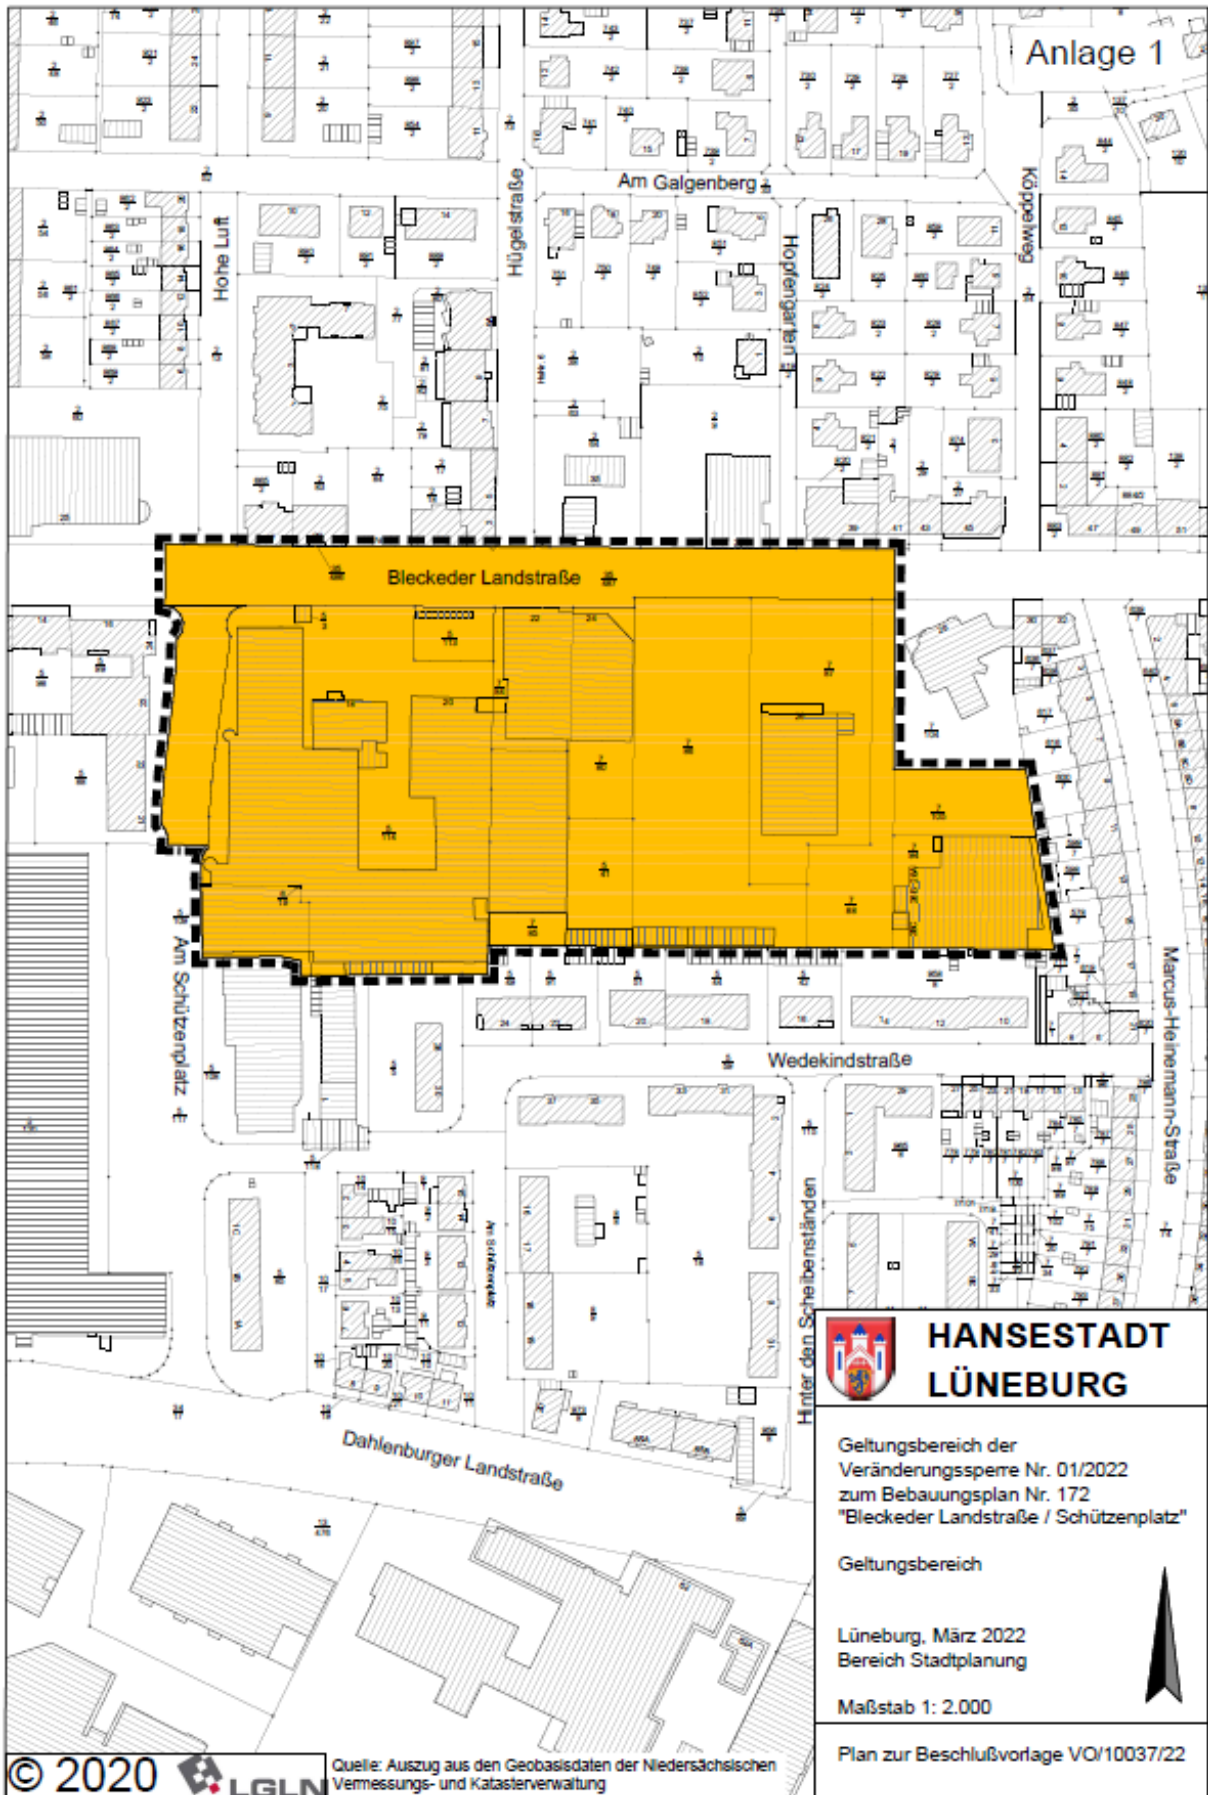

Anlage 1



**HANSESTADT
LÜNEBURG**

Geltungsbereich der
Veränderungssperre Nr. 01/2022
zum Bebauungsplan Nr. 172
"Bleckeder Landstraße / Schützenplatz"

Geltungsbereich

Lüneburg, März 2022
Bereich Stadtplanung

Maßstab 1: 2.000

Plan zur Beschlussvorlage VO/10037/22

