


# Planzeichnung

Es gilt die Baunutzungsverordnung (BauNVO) in der Fassung vom 21.11.2017 (BGBl. I S. 3786), geändert am 03.07.2023 (BGBl. 2023 I Nr. 176 S. 1, 6)

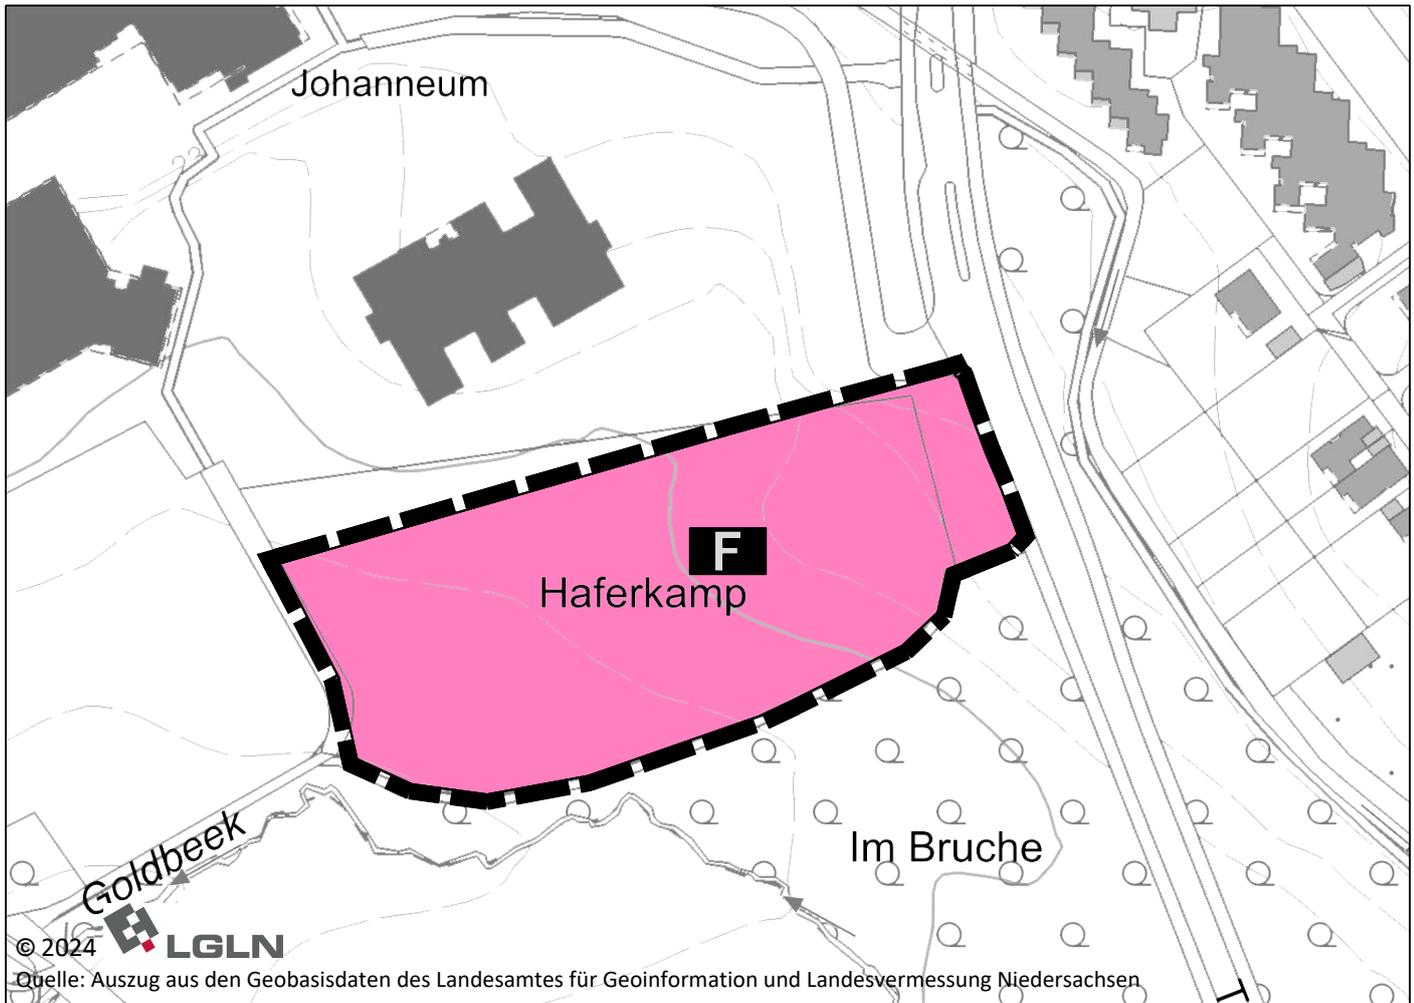

## Zeichenerklärung

Es gilt die Planzeichenverordnung vom 18. Dezember 1990, zuletzt geändert am 14. Juni 2021 (BGBl. I S. 1802).

### Flächen für den Gemeinbedarf (§ 5 Abs. 2 Nr 2a BauGB)

 Flächen für den Gemeinbedarf


 Zweckbestimmung: Feuerwehr

### Sonstige Planzeichen

 Grenze des Änderungsbereichs



**HANSESTADT  
LÜNEBURG**

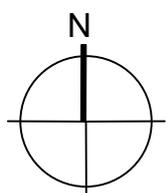

M 1 : 2.000



## Flächennutzungsplan 84. Änderung "Th.-Heuss-Str./Haferkamp"

Stand: Vorlage zur Behörden- und Öffentlichkeitsbeteiligung, 29.08.2024

**ELB  
BERG** / STADT  
LANDSCHAFT

ELBERG Partnerschaft mbB  
Lehmweg 17 20251 Hamburg  
Telefon 040 460955-800  
mail@elbberg.de www.elbberg.de