Erschließungsvariante 3c (Maßstab 1:1000)

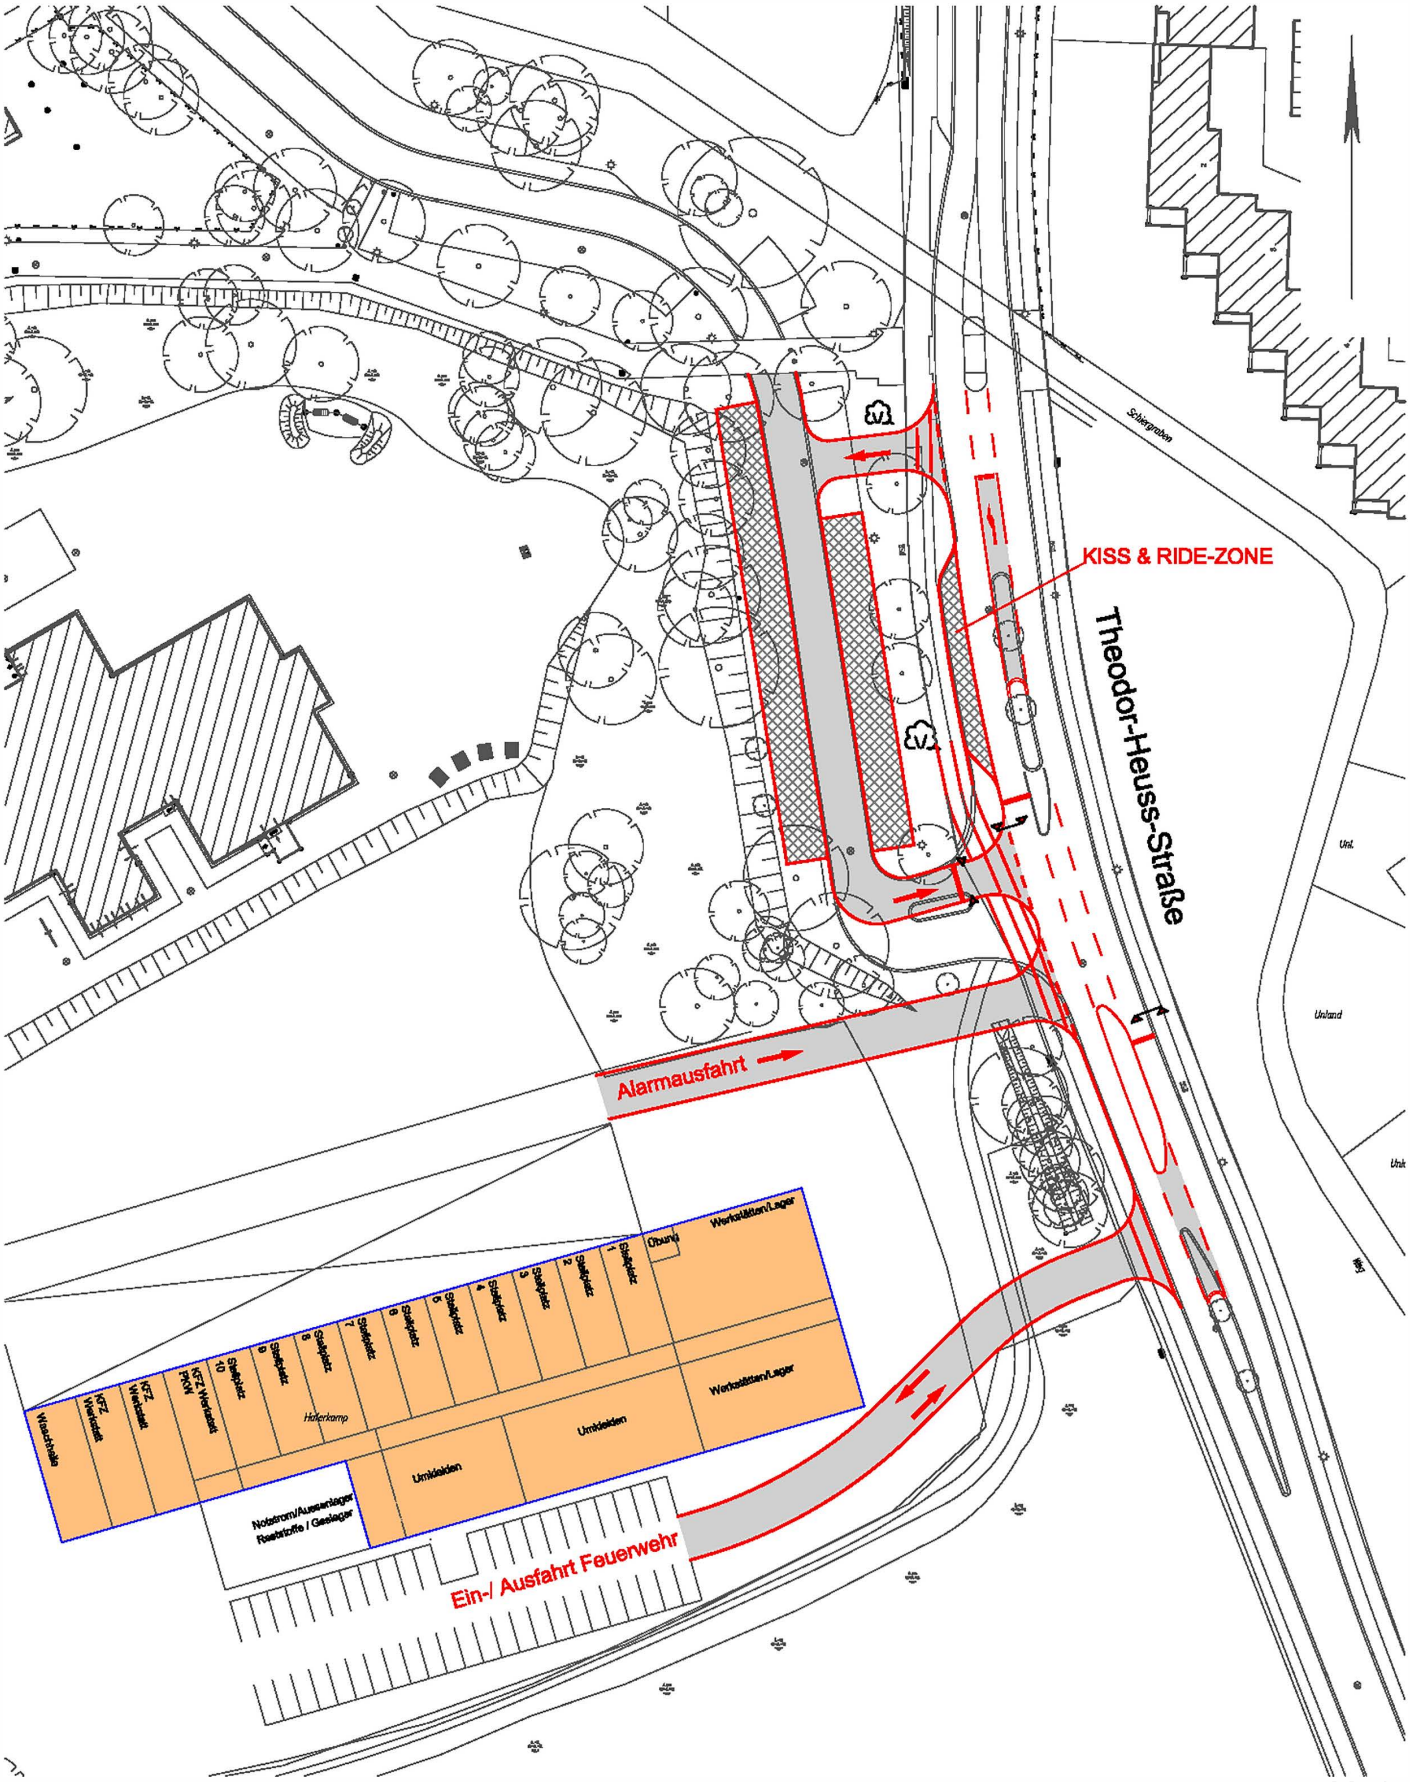

i:\luenebrg\johanneum\grafik_johanneum_230703_v3c

Limmerstraße 41, 30451 Hannover
Tel.: 0511 / 57 10 79, Fax: 0511 / 57 10 70
www.ig-schubert.de, info@ig-schubert.de